

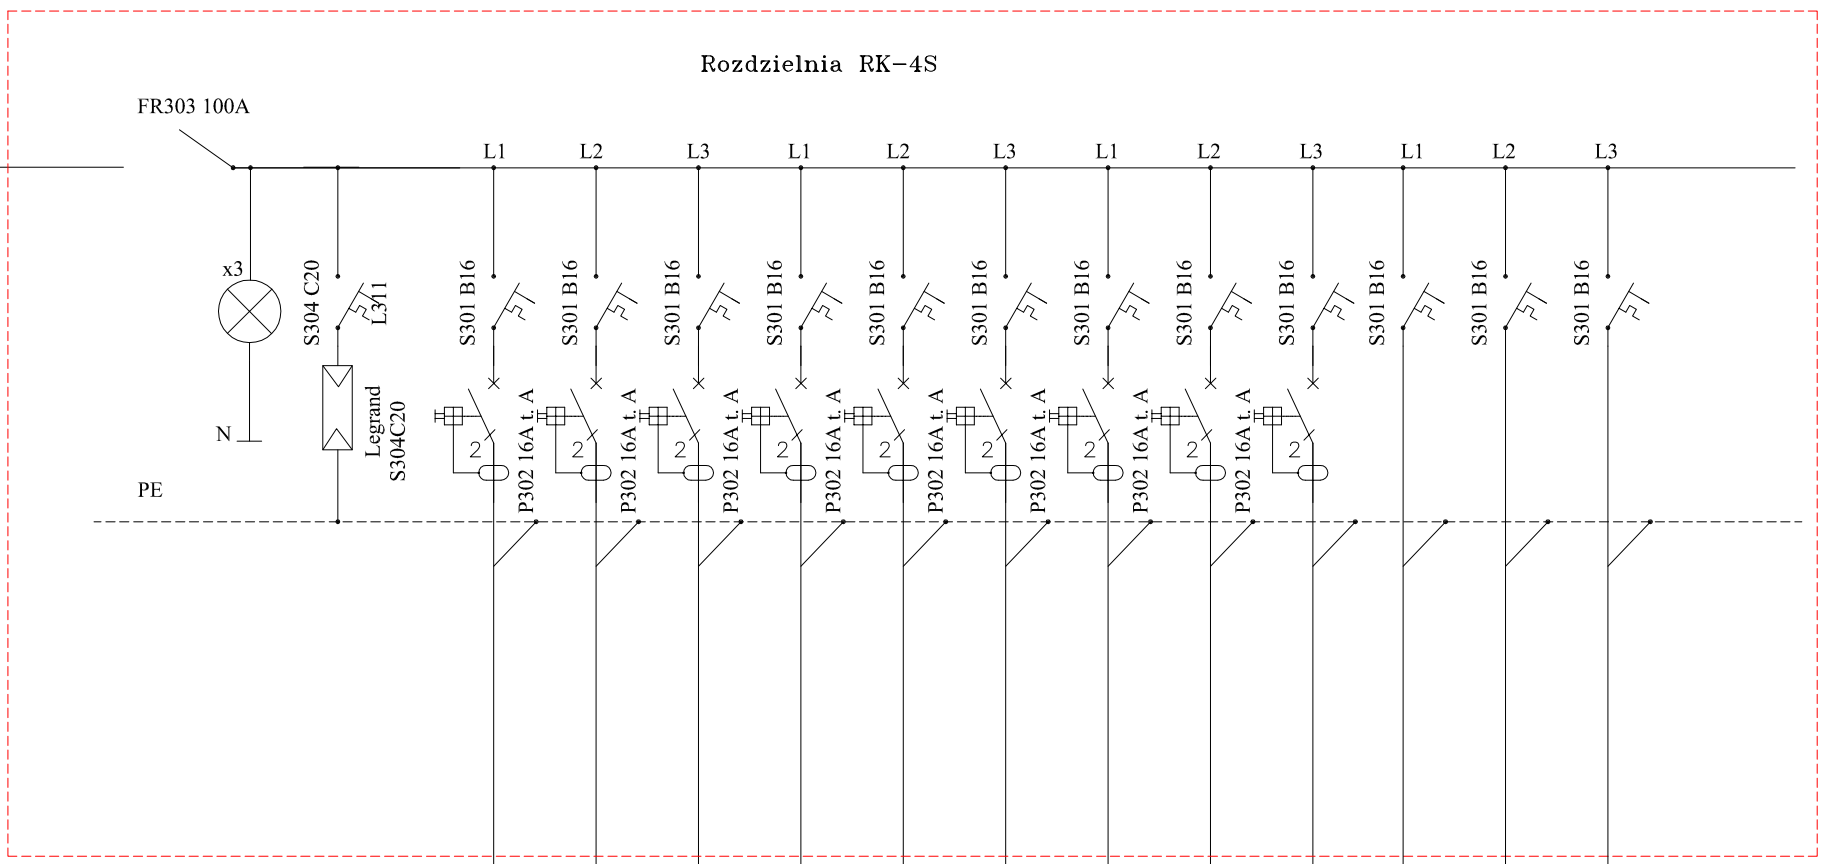


RGK-S

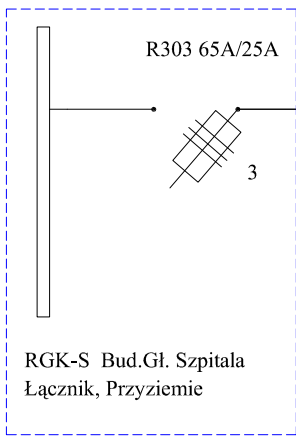

RK-4S LEGRAND RN55 3x18
wymiar 448x622)

Instalować obok LPD na tynku pod sufitem


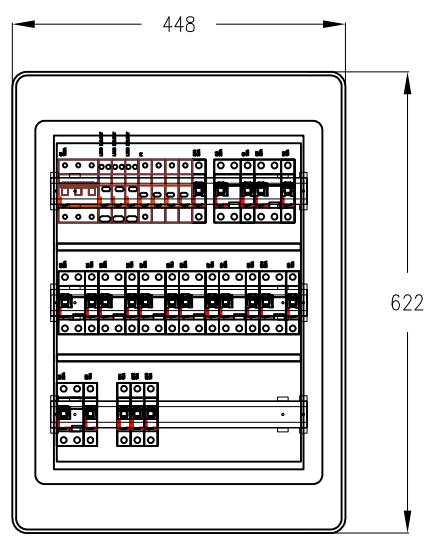


- Obwód: 1
- Obwód: 2
- Obwód: 3
- Obwód: 4
- Obwód: 5
- Obwód: 6
- Obwód: 7
- Obwód: 8
- Obwód: 9
- Obwód: 10 Listwa LZ zasil. PD
- Obwód: 11 Rezerwa
- Obwód: 12 Rezerwa

Rozdzielnia RK-4S


PROJEKT TECHNICZNO WYKONAWCZY DEDYKOWANEJ SIECI ZASILAJĄCEJ AKTUALIZACJA NA DZIEŃ 16.03.2012		MIM-IT SYSTEMS Krzysztof Górnik UL. E. KWIATKOWSKIEGO 46/6 61-417 POZNAŃ	
PROJEKTANCI: Krzysztof Górnik mgr inż. Marian Wawrzyniak	PODPISY:	NR UPRAWNIENIEN: SC0618200809 15/PW/94	BRANŻA: ELEKTRYCZNA
ZLECENIODAWCA: 107 Szpital Wojskowy z Przychodnią Samodzielny Publiczny Zakład Opieki Zdrowotnej 78-600 Wałcz, ul. Kołobrzaska 44 Bud.Główny Szpitala I Piętro	OBIEKT:	BRANŻA: ELEKTRYCZNA	STADIUM OPRACOWANIA: P.T.W.
SKALA: -	NAZWA RYSUNKU: Rozdzielnia RK-4S	DATA OPRACOWANIA: MARZEC 2012	NR RYSUNKU: 6E

RGK-S

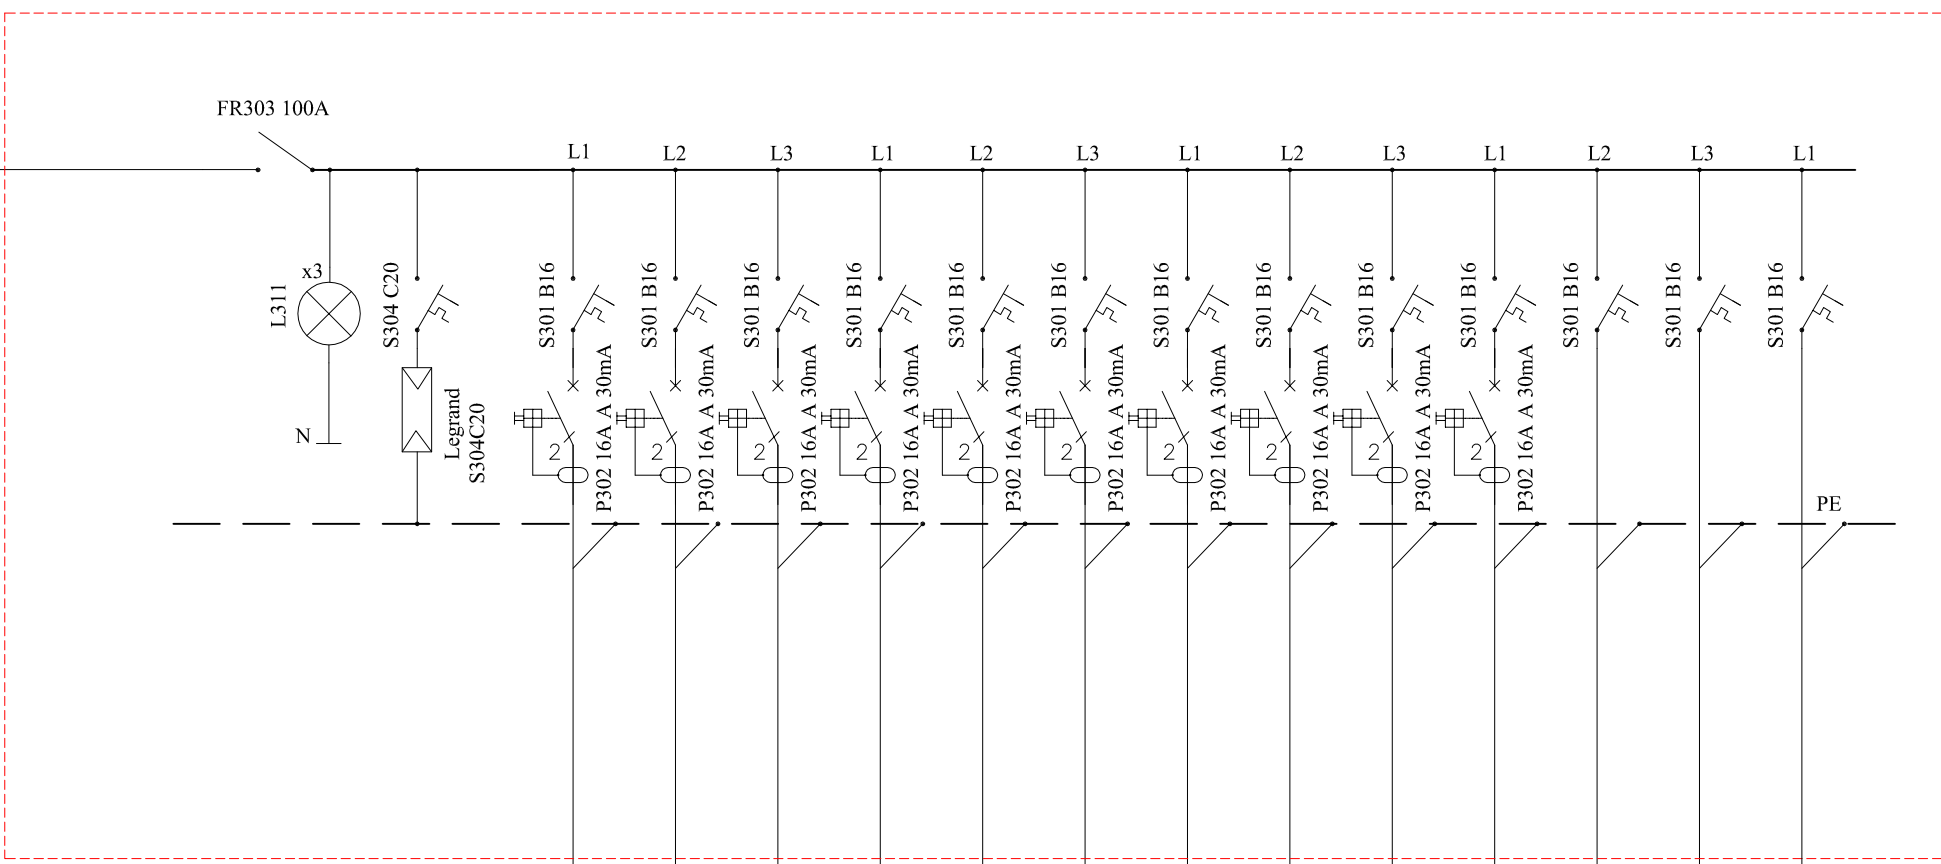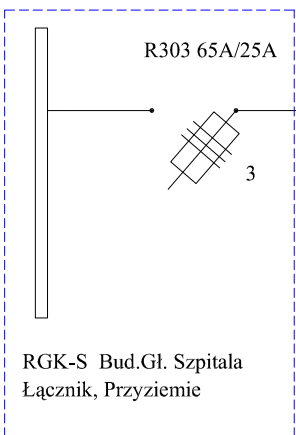

RK-2S LEGRAND RN55 3x18
wymiar 447x622

Instalować obok LPD na tynku pod sufitem

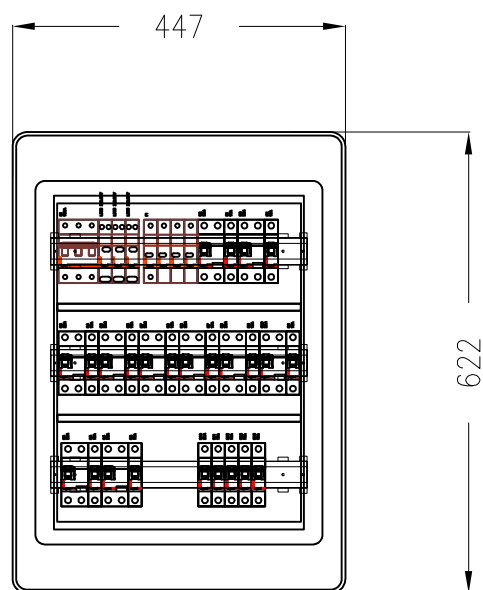

- Obwód: 1
- Obwód: 2
- Obwód: 3
- Obwód: 4
- Obwód: 5
- Obwód: 6
- Obwód: 7
- Obwód: 8
- Obwód: 9
- Obwód: 10
- Obwód: 11 Listwa LZ w PD
- Obwód: 12 Listwa LZ w PD-RTG
- Obwód: 13 Rezerwa

Rozdzielnia RK-2S

PROJEKT TECHNICZNO WYKONAWCZY DEDYKOWANEJ SIECI ZASILAJĄCEJ AKTUALIZACJA NA DZIEŃ 16.03.2012		MIM-IT SYSTEMS Krzysztof Górnik UL. E. KWIATKOWSKIEGO 46/6 61-417 POZNAŃ	
PROJEKTANCI: Krzysztof Górnik mgr inż. Marian Wawrzyniak	PODPISY:	NR UPRAWNIENIEN: SC0618200809 15/PW/94	BRANŻA: ELEKTRYCZNA
ZLECENIODAWCA: 107 Szpital Wojskowy z Przychodnią Samodzielny Publiczny Zakład Opieki Zdrowotnej 78-600 Wałcz, ul. Kołobrzaska 44 Bud.Główny Szpitala Parter	OBIEKT:	BRANŻA: ELEKTRYCZNA	STADIUM OPRACOWANIA: P.T.W.
SKALA: -	NAZWA RYSUNKU: Rozdzielnia RK-2S	DATA OPRACOWANIA: MARZEC 2012	NR RYSUNKU: 5E