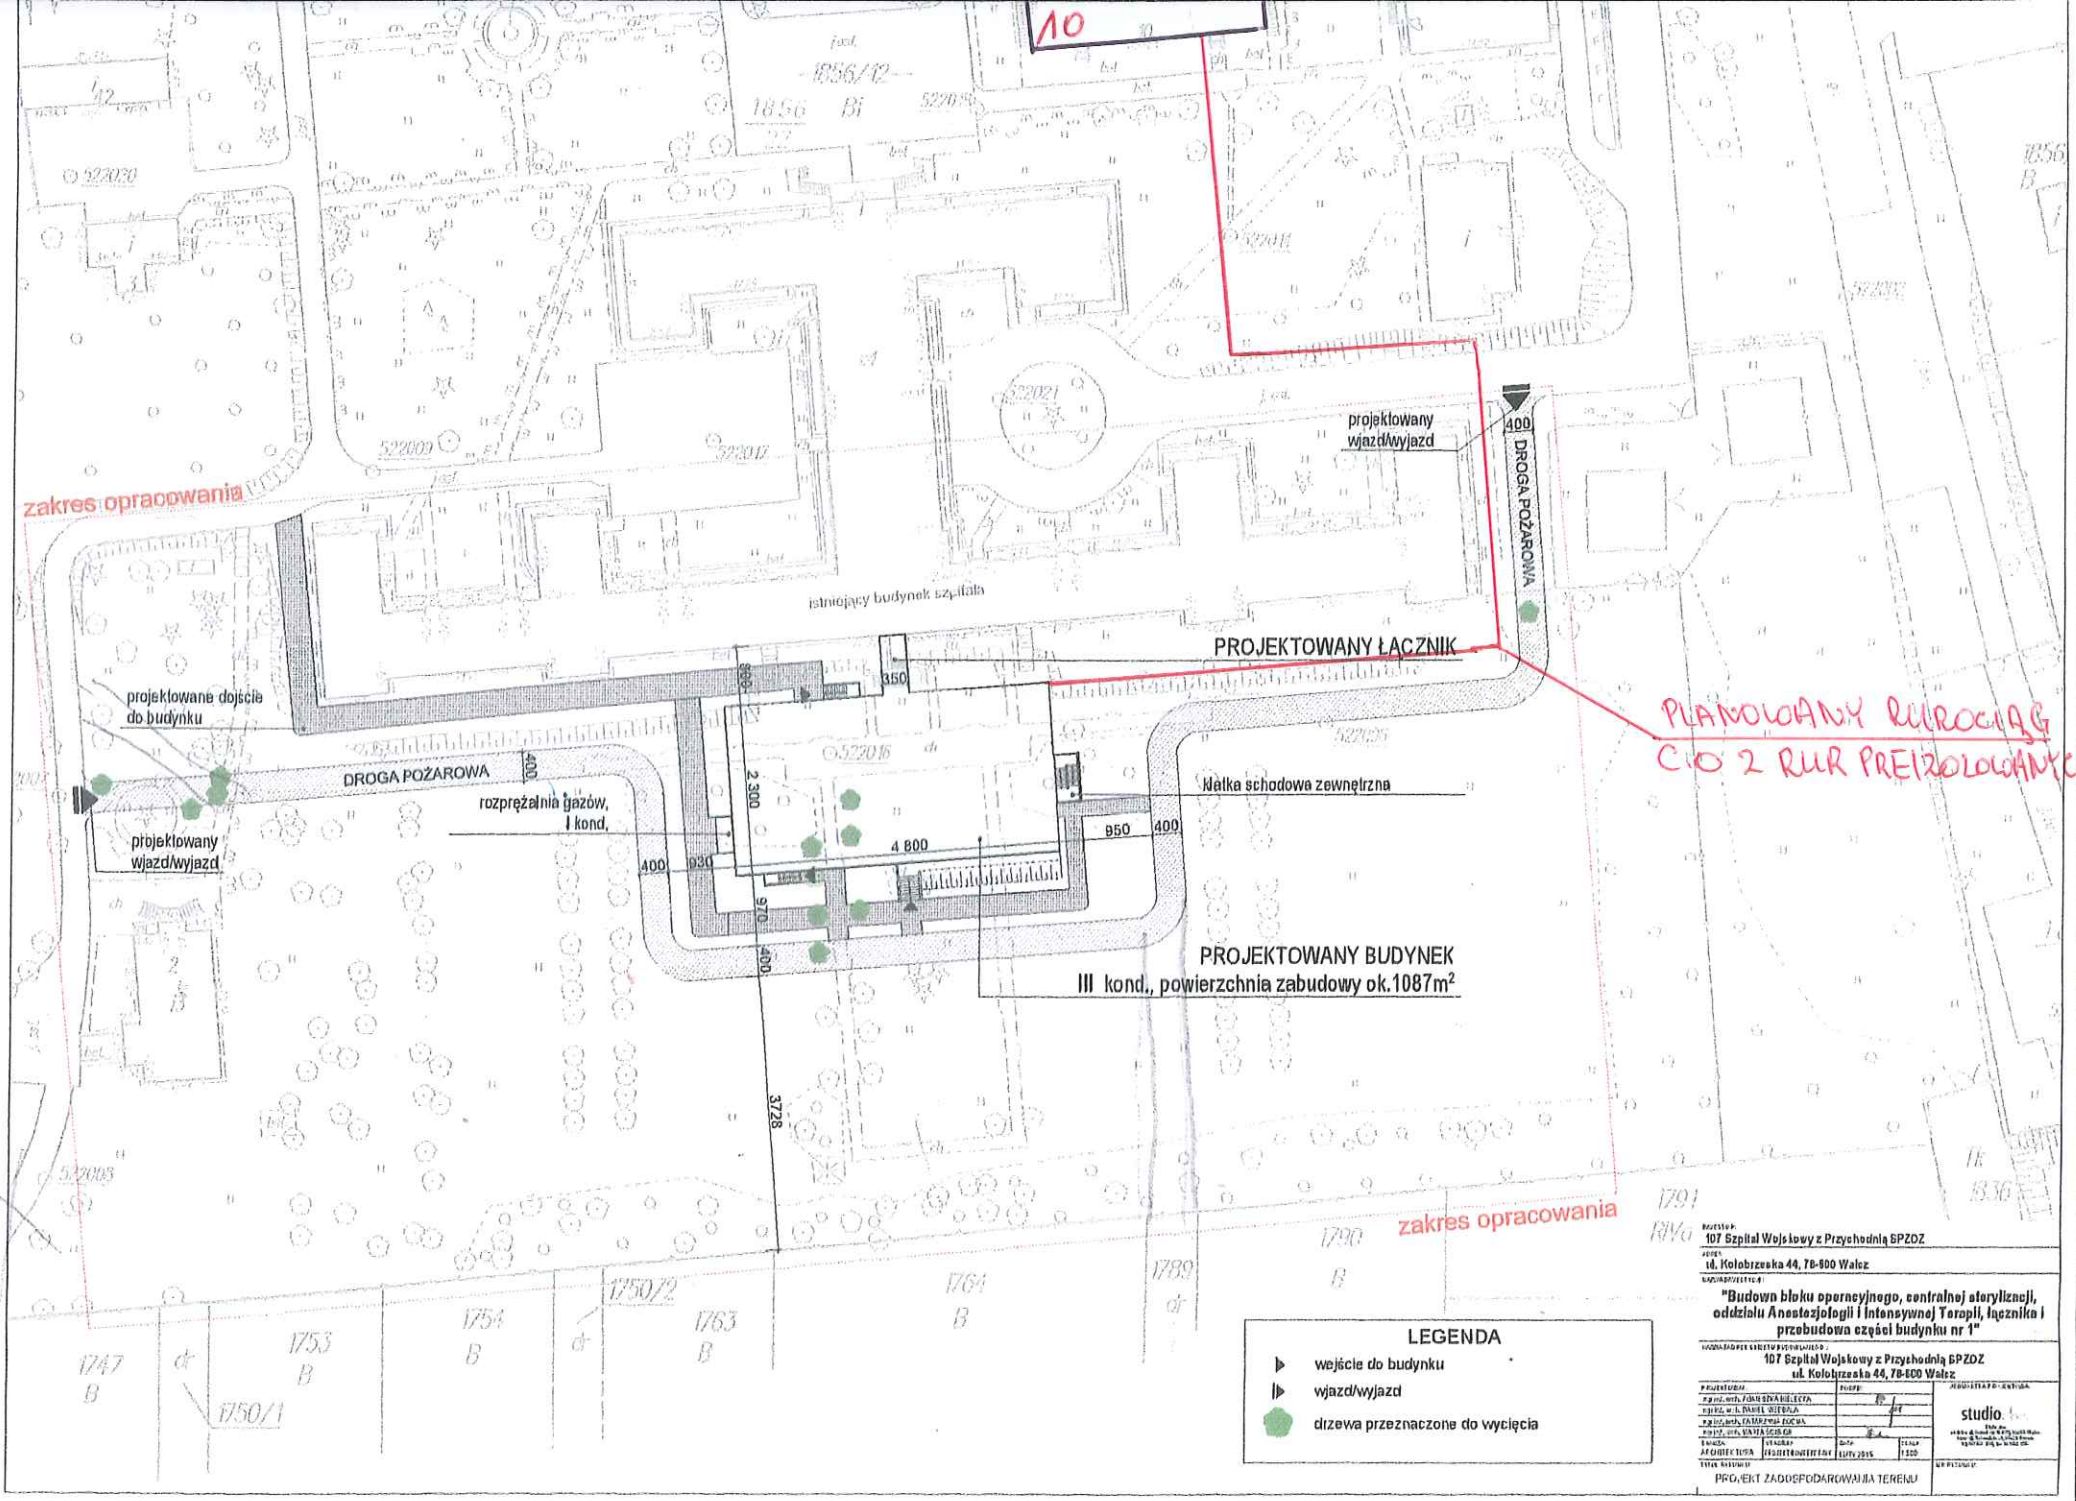
10
zakres opracowania
projektowany wjazd/wyjazd
DROGA POŻAROWA
istniejący budynek szpitala
PROJEKTOWANY ŁĄCZNIK
projektowane dojście do budynku
DROGA POŻAROWA
rozprężalnia gazów, I kond.
projektowany wjazd/wyjazd
klatka schodowa zewnętrzna
PROJEKTOWANY BUDYNEK
III kond., powierzchnia zabudowy ok.1087m²
PLANOWANY RUROCIĄG
CIO 2 RUR PREIZOLOWANYCH
zakres opracowania
LEGENDA
wejście do budynku
wjazd/wyjazd
drzewa przeznaczone do wycięcia
107 Szpital Wojskowy z Przychodnią SPZOZ
ul. Kołobrzeska 44, 78-600 Wałcz
"Budowa bloku operacyjnego, centralnej sterylizacji, oddziału Anestezjologii i Intensywnej Terapii, łącznika i przebudowa części budynku nr 1"
107 Szpital Wojskowy z Przychodnią SPZOZ
ul. Kołobrzeska 44, 78-600 Wałcz
studio
PROJEKT ZAGOSPODAROWANIA TERENU