SYMBOL	D1,D3,D12,D13,D22	D2	D4,D6,D15,D17	D5	D7	D8,D19,D21 D27,D41,D55	D9	D10	D11	D20,D32,D46,D60	D16	D18	D23,D24
ODPORNOŚĆ OGNIOWA DRZWI	---	---	EI 60	EI 30	EI 30	EI 30	EI 30	EI 30	EI 30	EI 30	---	---	EI 60
ODPORNOŚĆ OGNIOWA WYPEŁNIEŃ	---	---	EI 120	---	---	---	---	---	---	---	---	---	EI 120
	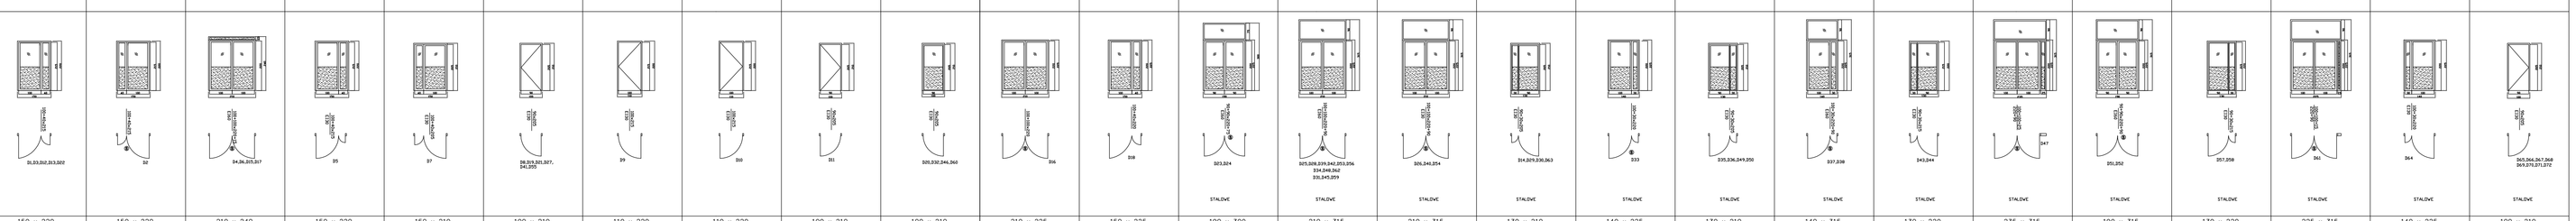												
wymiar w świetle ościeżnicy	150 x 220	150 x 220	210 x 240	150 x 220	150 x 210	100 x 210	110 x 220	110 x 220	100 x 210	100 x 210	210 x 225	150 x 225	190 x 300
wymiar w świetle skrzydła	100+40x215	100+40x215	100+100x220+15	100+40x215	100+40x205	90x205	100x215	100x215	90x205	90x205	100+100x220	100+40x220	90+90x220+75
	ilość szt.	ilość szt.	ilość szt.	ilość szt.	ilość szt.	ilość szt.	ilość szt.	ilość szt.	ilość szt.	ilość szt.	ilość szt.	ilość szt.	ilość szt.
PRZYZIEMIE	5	1	4	1	1	3	1	1	1	1	1	1	2
PARTER						1				1			4
I PIĘTRO						1				1			4
II PIĘTRO						1				1			4
STRYCH													
razem	5	1	4	1	1	6	1	1	1	4	1	1	2
WYKONANE	*drzwi przeszklone *aluminiowe *szybo bezpieczno *drzwi zewnętrzne *światło przejścia minimum 1,2m	*drzwi przeszklone *stalowe *szybo bezpieczno *drzwi wewnętrzne *dymoszczelne	*drzwi przeszklone *stalowe *szybo bezpieczno *drzwi wewnętrzne *dymoszczelne *drzwi EI60 *samozamykacz *naświetle EI120	*drzwi przeszklone *stalowe *szybo bezpieczno *drzwi wewnętrzne *samozamykacz *EI30	*drzwi przeszklone *stalowe *szybo bezpieczno *drzwi wewnętrzne *samozamykacz *EI30	*drzwi pełne *drewniane *drzwi wewnętrzne *samozamykacz *EI30	*drzwi pełne *drewniane *drzwi wewnętrzne *samozamykacz *EI30	*drzwi pełne *drewniane *drzwi wewnętrzne *samozamykacz *EI30	*drzwi pełne *drewniane *drzwi wewnętrzne *samozamykacz *EI30	*drzwi przeszklone *stalowe *szybo bezpieczno *drzwi wewnętrzne *samozamykacz *EI30	*drzwi przeszklone *stalowe *szybo bezpieczno *drzwi wewnętrzne *samozamykacz *dymoszczelne	*drzwi przeszklone *aluminiowe *szybo bezpieczno *drzwi zewnętrzne	*drzwi przeszklone *stalowe *szybo bezpieczno *drzwi wewnętrzne *dymoszczelne *drzwi EI60 *samozamykacz *naświetle EI120
	STALDVE												

SYMBOL	D25,D28,D39,D42, D53,D56,D34,D48, D62,D31,D45,D59	D26,D40,D54	D14,D29,D30,D63	D33	D35,D36,D49,D50	D37,D38	D43,D44	D47	D51,D52	D57,D58	D61	D64	D65,D66,D67,D68, D69,D70,D71,D72,
ODPORNOŚĆ OGNIOWA DRZWI	EI 60	EI 30	EI 30	---	EI 30	EI 60	EI 30	---	EI 60	EI 30	---	EI 30	EI 30
ODPORNOŚĆ OGNIOWA WYPEŁNIEŃ	EI 120	EI 60	---	---	---	EI 120	---	EI30	EI 120	---	---	---	---
wymiar w świetle ościeżnicy	210 x 315	210 x 315	130 x 210	140 x 225	130 x 210	140 x 315	130 x 220	235 x 315	190 x 315	130 x 220	225 x 315	140 x 225	100 x 210
wymiar w świetle skrzydła	100+100x220+90	100+100x220+90	90+30x205	100+30x220	90+30x205	100+30x220+90	90+30x215	100+100+25x220+90	90+90x220+90	90+30x215	100+100+15x220+90	100+30x220	90x205
	ilość szt.	ilość szt.	ilość szt.	ilość szt.	ilość szt.	ilość szt.	ilość szt.	ilość szt.	ilość szt.	ilość szt.	ilość szt.	ilość szt.	ilość szt.
PRZYZIEMIE			1										
PARTER	4	1	2	1	2								
I PIĘTRO	4	1			2	2	2	1					
II PIĘTRO	4	1	1						2	2	1	1	
STRYCH													8
razem	12	3	4	1	4	2	2	1	2	2	1	1	8
WYKONANE	*drzwi przeszklone *stalowe *szybo bezpieczno *drzwi wewnętrzne *dymoszczelne *drzwi EI60 *samozamykacz *naświetle EI120	*drzwi przeszklone *stalowe *szybo bezpieczno *drzwi wewnętrzne *dymoszczelne *drzwi EI60 *samozamykacz *naświetle EI120	*drzwi przeszklone *stalowe *szybo bezpieczno *drzwi wewnętrzne *dymoszczelne *drzwi EI30 *samozamykacz *naświetle EI60	*drzwi przeszklone *stalowe *szybo bezpieczno *drzwi wewnętrzne *dymoszczelne *samozamykacz	*drzwi przeszklone *stalowe *szybo bezpieczno *drzwi wewnętrzne *samozamykacz *EI30	*drzwi przeszklone *stalowe *szybo bezpieczno *drzwi wewnętrzne *dymoszczelne *drzwi EI60 *samozamykacz *naświetle EI120	*drzwi przeszklone *stalowe *szybo bezpieczno *drzwi wewnętrzne *samozamykacz	*drzwi przeszklone *stalowe *szybo bezpieczno *drzwi wewnętrzne *dymoszczelne *samozamykacz *naświetle EI30	*drzwi przeszklone *stalowe *szybo bezpieczno *drzwi wewnętrzne *dymoszczelne *drzwi EI60 *samozamykacz *naświetle EI120	*drzwi przeszklone *stalowe *szybo bezpieczno *drzwi wewnętrzne *samozamykacz *EI30	*drzwi przeszklone *stalowe *szybo bezpieczno *drzwi wewnętrzne *dymoszczelne *samozamykacz	*drzwi przeszklone *stalowe *szybo bezpieczno *drzwi wewnętrzne *samozamykacz *EI30	*drzwi pełne *stalowe *drzwi wewnętrzne *samozamykacz *EI30

SYMBOL	OD1	OEI60	OEI60K4
ODPORNOŚĆ OGNIOWA OKNA	---	EI 60	EI 60
	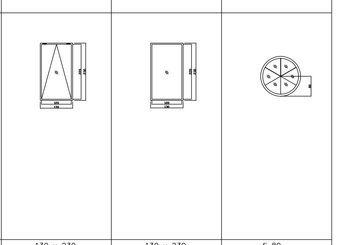		
wymiar w świetle ościeżnicy	130 x 230	130 x 230	fi 80
wymiar w świetle skrzydła	120x220	120x220	fi 75
	ilość szt.	ilość szt.	ilość szt.
PRZYZIEMIE		2	
PARTER		3	1
I PIĘTRO		3	1
II PIĘTRO	5	3	
STRYCH			
razem	5	11	2
WYKONANE	okno z atestem wg. normy EN 12101-2 okno oddymiające	okno ppoż EI60	okno ppoż EI60

* PRZED WYKONANIEM NALEŻY SPRAWDZIĆ WYMIARY NA BUDOWIE ORAZ PRZEWIDZIEĆ POTRZEBNY LUZ NA KLINY I PIANKĘ MONTAŻOWĄ.

OBIEKT:	Zespół Wojskowy w Włocławku - Budynek nr 1 - Obory
ADRES OBIEKTU:	87-800 Włocławek, ul. Kazimierza Wielkiego 47/49
INWESTOR:	1 Kujawsko-Pomorski Pułk Logistyczny im. Króla Bolesława Krzywoustego, 87-800 Włocławek, ul. Kazimierza Wielkiego 47/49
TYTUŁ:	Rzut kondygnacji parteru - Budynek Obory
BRANŻA:	Architektoniczna
PROJEKTANT:	Przemysław Chmielewski
DATA:	luty 2019r.
SKALA:	1:100
NR RYS.	5