


REMONT SAL CHOROZYCH - ODDZIAK NEUROLOGII

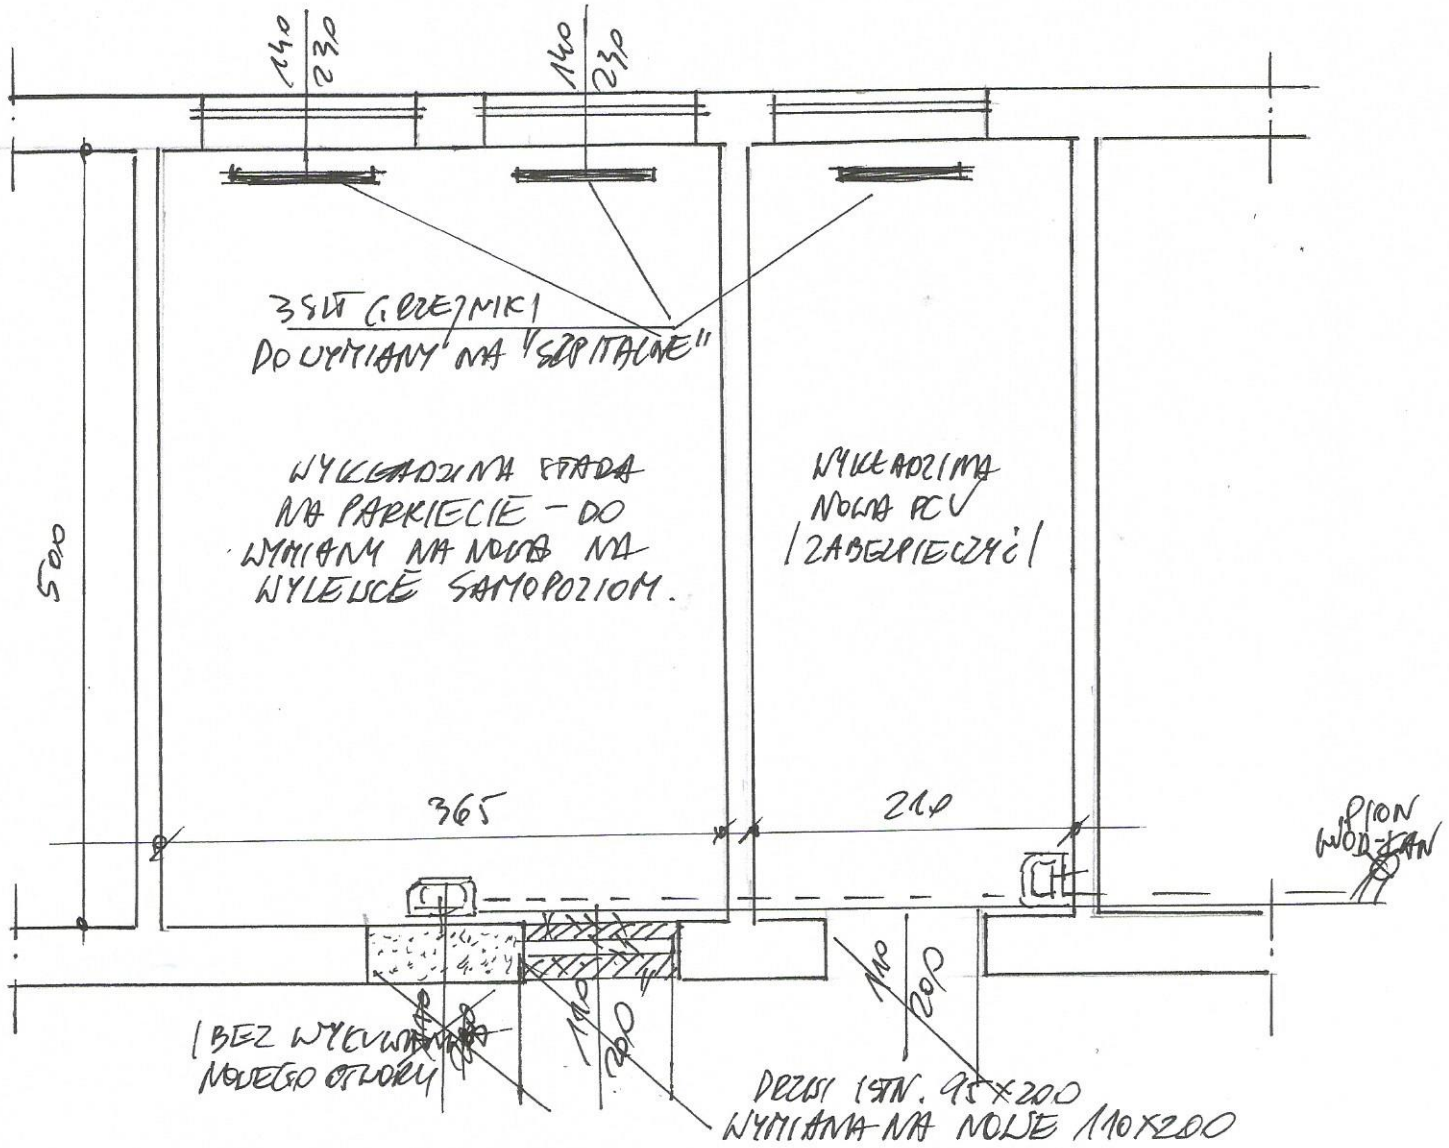

WYMIANA 2 SZT 2 NOWYMI PODETŚCIAMI I PODŁOŻENIEM
Z PIONU WOD-JAN. / POD SUFITEM NA ORTOPEDII - PIETRONIZET /

SPORZĄDZYL:

JANUSZ KORPALSKI
mgr inż. budownictwa
Specjalista ds. budowlanych
Upr.bud. NAN-8345/1131/87/88