


0,000 140x230 380 DO 600/114/4

POKOJ  
LEKARSKI

BAZENA 80  
200

ob  
ob  
ob

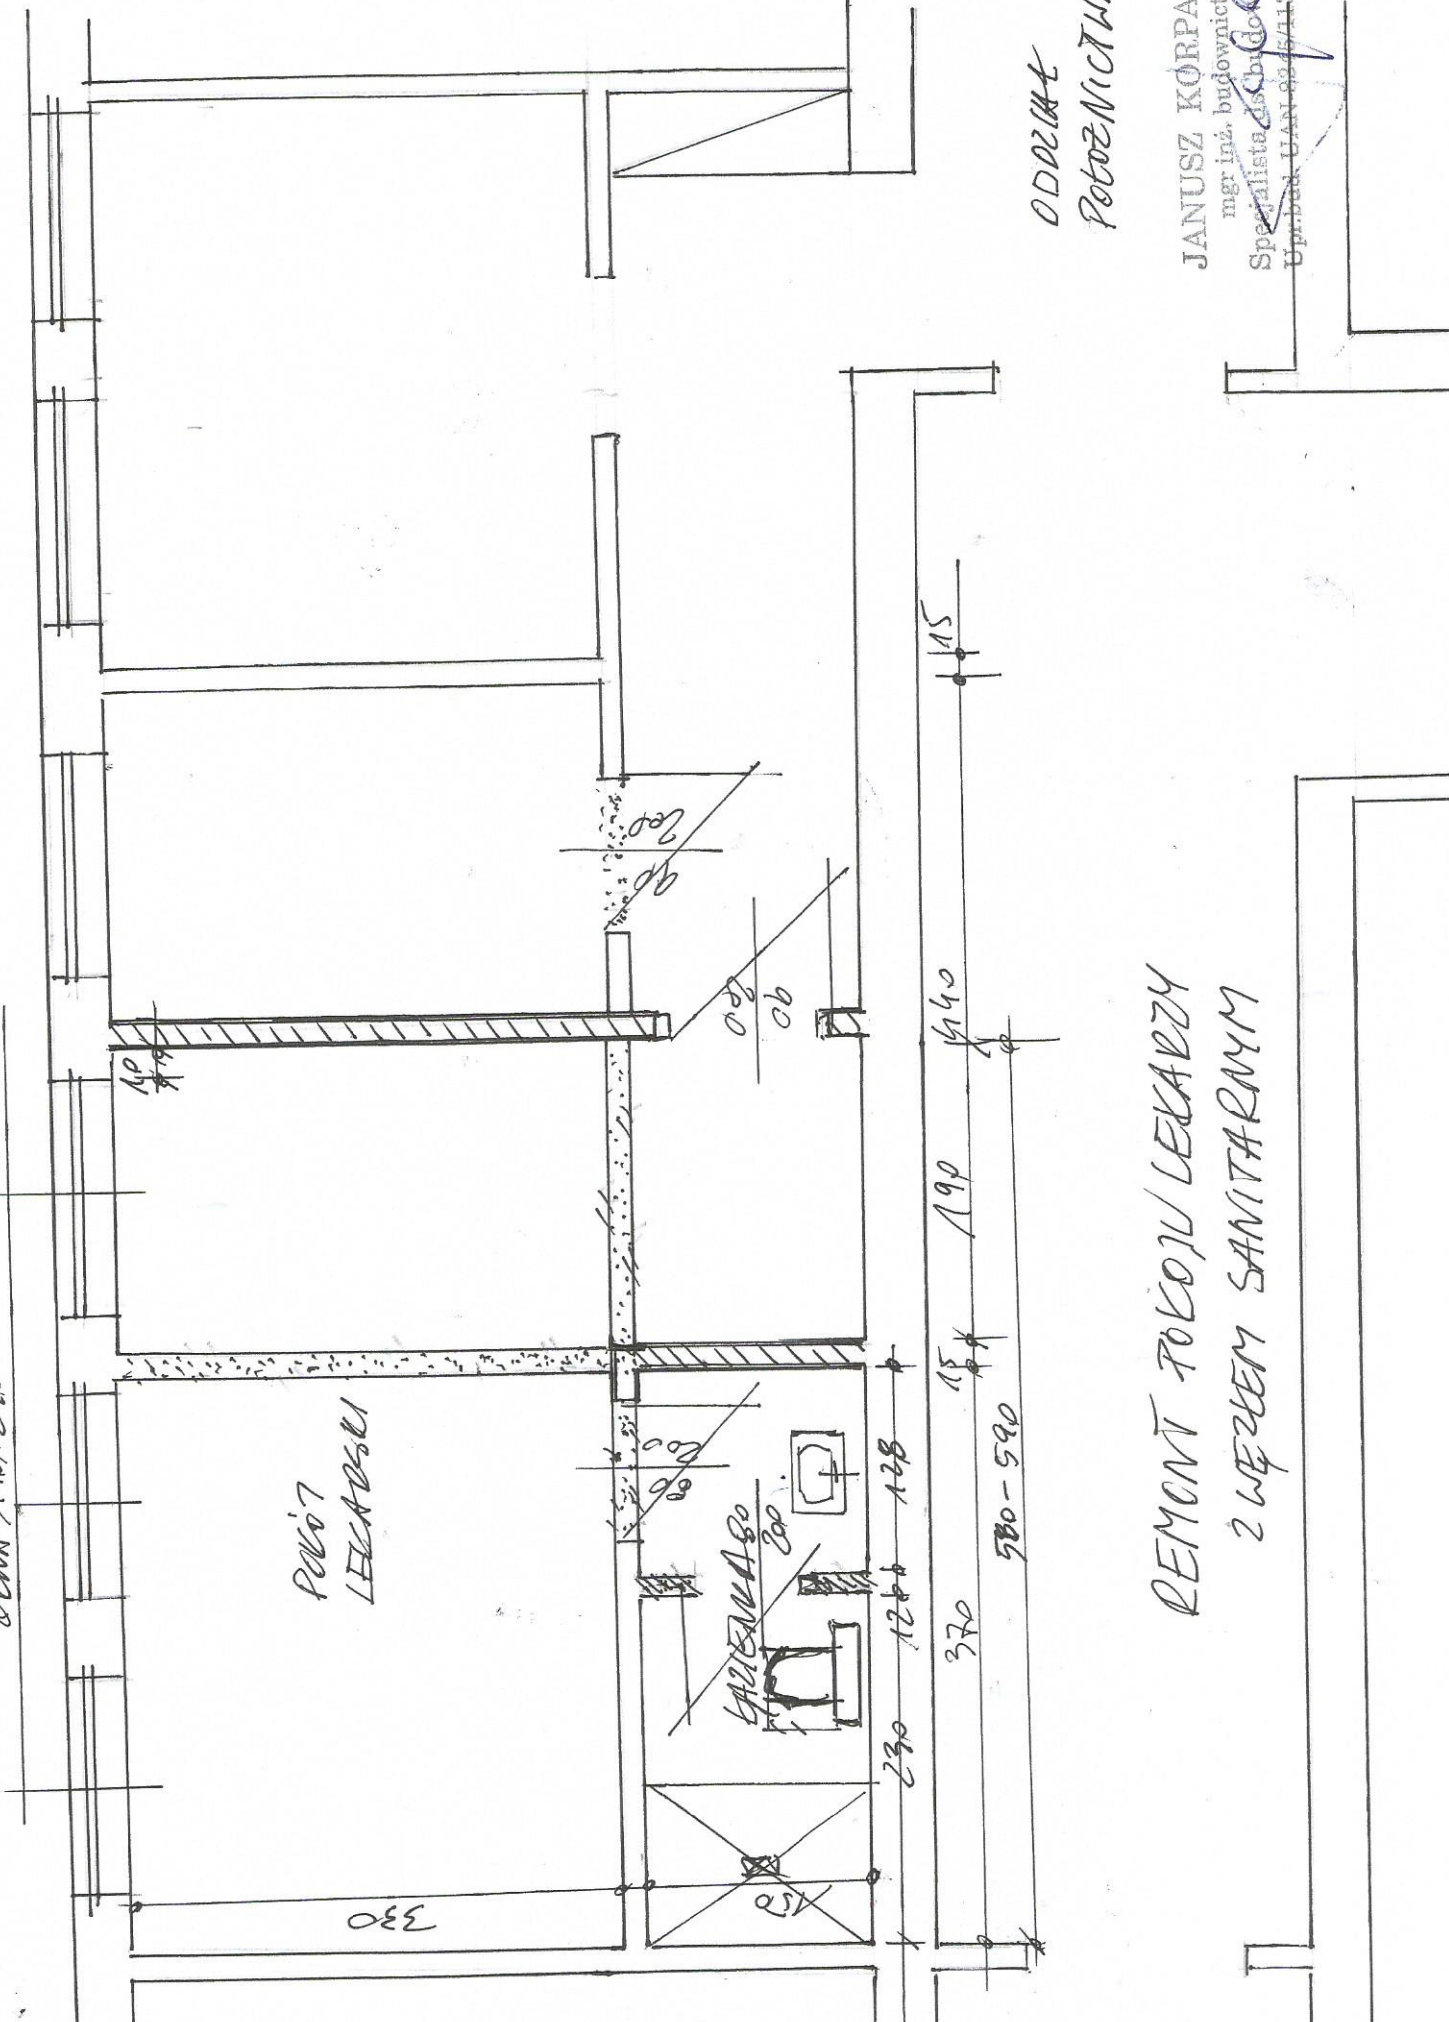

ODDZIAŁ  
POCZYNIA

REMONT TOKOJU LEKARZY  
Z WĘZKIEM SANITARNYM

JANUSZ KORPALSKI  
mgr inż. budownictwa  
Specjalista ds. Budowlanych  
Uprawn. UAN 0245/1191/87/88