


BLOK OPERACYJNY - ODDZIAŁ OCZNY

ZAKRES ROBOT SYSTEMY  
PNEUMATYK

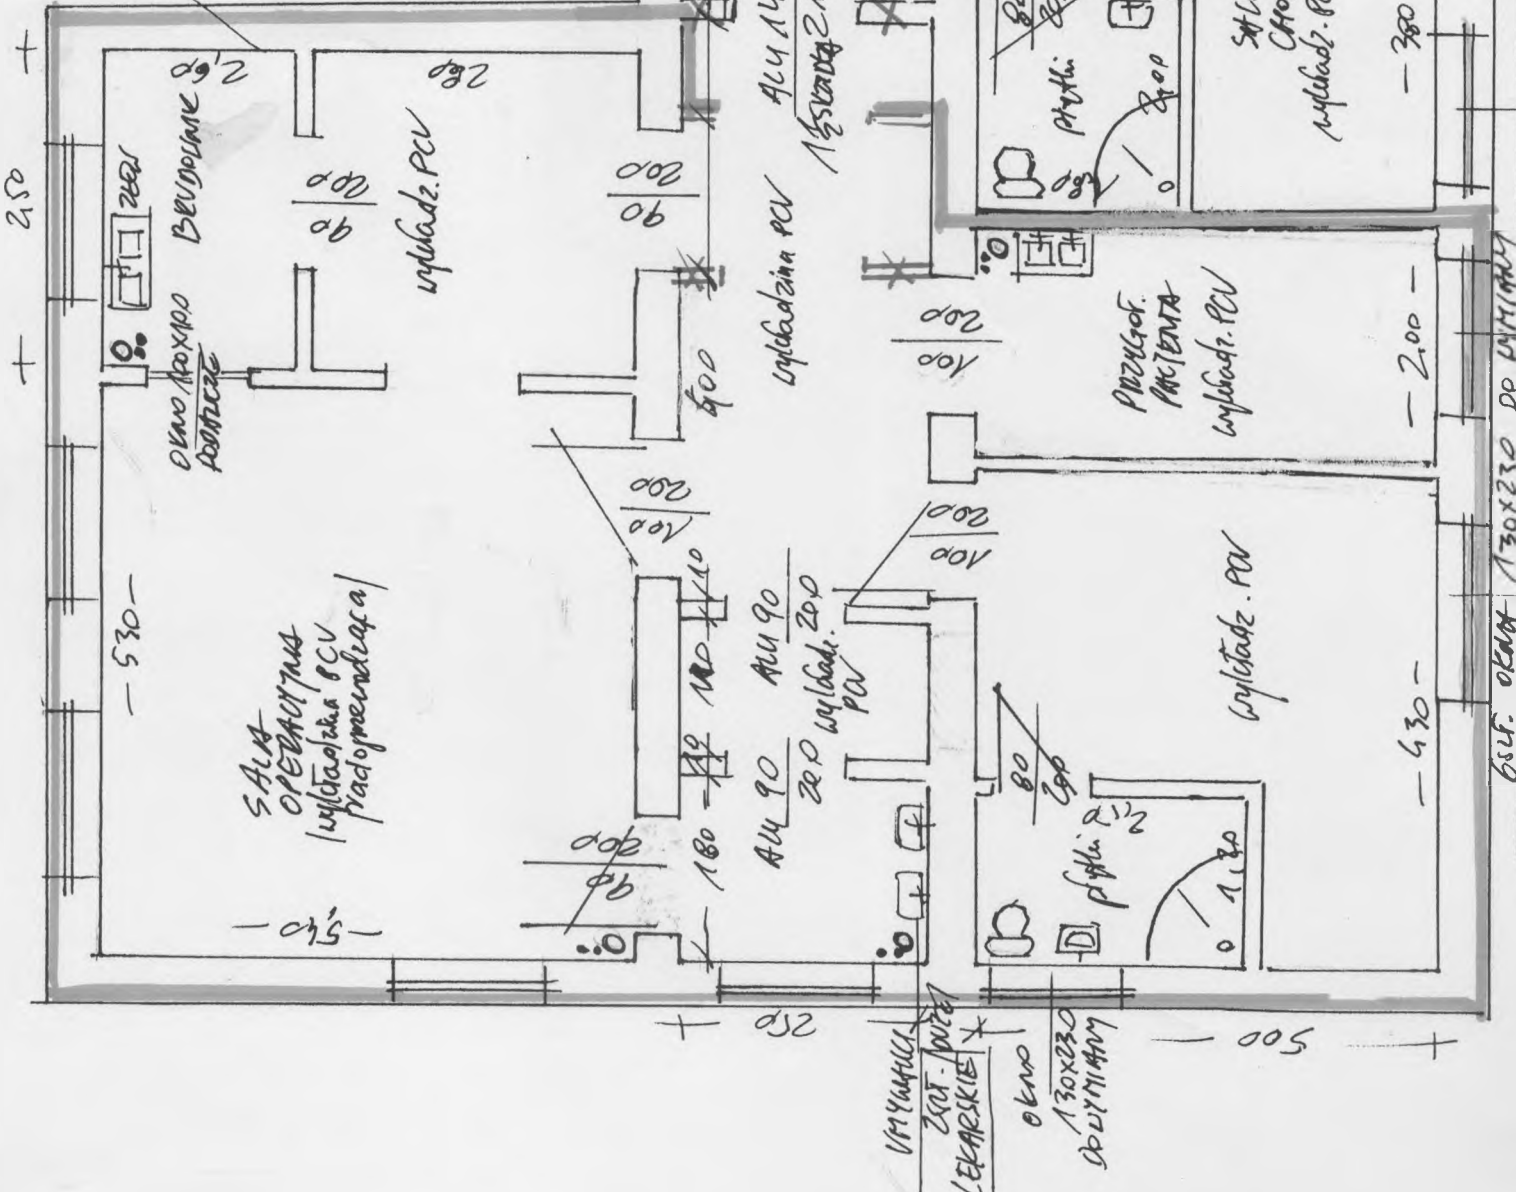

OKNO 130x230 DO WYMIANY

WYŁADNIA  
ZOST. POZOST.  
LEKARSKIE  
OKNO  
130x230  
DO WYMIANY

- 530 -

- 250 -

SALA  
OPERACYJNA  
(wyładnia PCV  
pracownia)

OKNO 130x230  
DO WYMIANY

wyładnia PCV

180 - 110 - 110  
ALU 90  
ALU 90

ALU 90  
ZEP  
wyładnia PCV

wyładnia PCV

ALU 140  
ALUSZKOWY ZEP

wyładnia PCV

- 430 -

PRZEGOF.  
PACJENTA

wyładnia PCV

- 200 -

SALA  
CHOROBY  
wyładnia PCV

- 380 -

SALA  
CHOROBY  
wyładnia PCV

- 360 -

500