



MAPA ZASADNICZA
SKALA 1:1000
Układ odniesienia: PL-ETRS89, Układ współrzędnych: 5 15°N, Układ wysokości: PL-4502865-441



Róża wiatrów

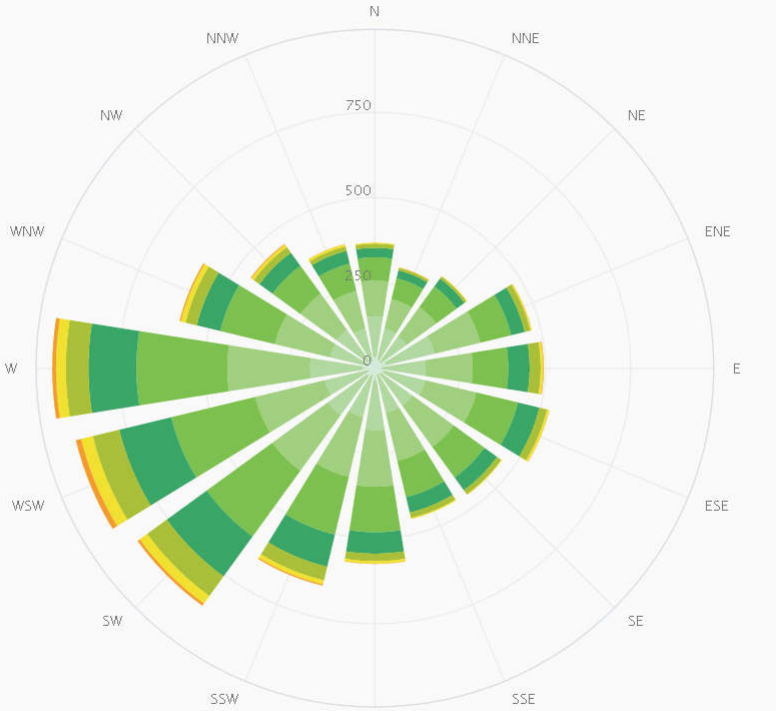

0 >1 >5 >12 >19 >28 >38 >50 >61 km/h

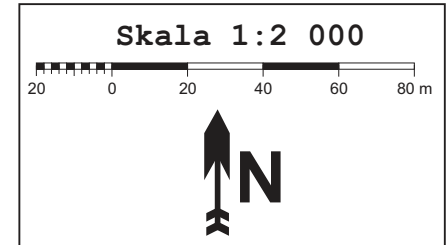

- ładowisko
- latarnia identyfikacyjna
- wskaźnik kierunku wiatru
- HAPI

HELITECH Sp. z o.o.
ul. Szczepna 7B lok.18
01-457 Warszawa
tel. 22 378 49 71, fax 22 378 49 72
NIP 5223011368 REGON 147020508
KRS 000489879

temat: PROJEKT BUDOWLANY
Projekt budowy ładowiska dla smigłowców ratunkowych na potrzeby 107
Szpitala Wojskowego z Przyszłą SPZOZ w Wałcu

inwestor: 107 Szpital Wojskowy z Przyszłą SPZOZ w Wałcu
ul. Kofarowska 44, 78-600 Wałcz

lokalizacja: ul. Kofarowska 44, działka nr 1856/12 obręb 0001
78-600 Wałcz

tytuł rys.: ŚCIEŻKI PODEJŚCIA I STARTU – PŁASZCZYZNA POZIOMA

branża: ARCHITEKTURA

PROJEKTANT:
mgr inż. arch. Łukasz Salsger
nr upr. 40/09/0004

SPRAWDZAJĄCY:
mgr inż. arch. Łukasz Salsger
nr upr. 13/09/0009

OPRACOWANIE:

skala rys.: 1:10000 data: 03.2017 nr rys.: 0-01