


- LEGENDA**
- Korytka PVC Szwedki 830 o wymiarach 100x50
 - Gniazdko łączące 2x240 UTP kat.5e
 - A/1/08 - gniazdo 845 nr 8 w pierwszym panelu krzyżowym w punkcie dystrybucyjnym B
 - Trasy przewodów typu skrętka oraz kabli światłowodowych
 - Główny Punkt Dystrybucyjny okablowania strukturalnego
 - Lokalny Punkt Dystrybucyjny okablowania strukturalnego
 - ↑ Pisto kablony n/A w korytku 830 100x50
 - Okaz okablowania strukturalnego z Lokalnego Punktu Dystrybucyjnego LPD"B"
 - Okaz okablowania strukturalnego z Lokalnego Punktu Dystrybucyjnego LPD"B"

II piętro

PROJEKTANT	WYKONAWCA	TYTUŁ	STADIUM	DATA	SKALA
...

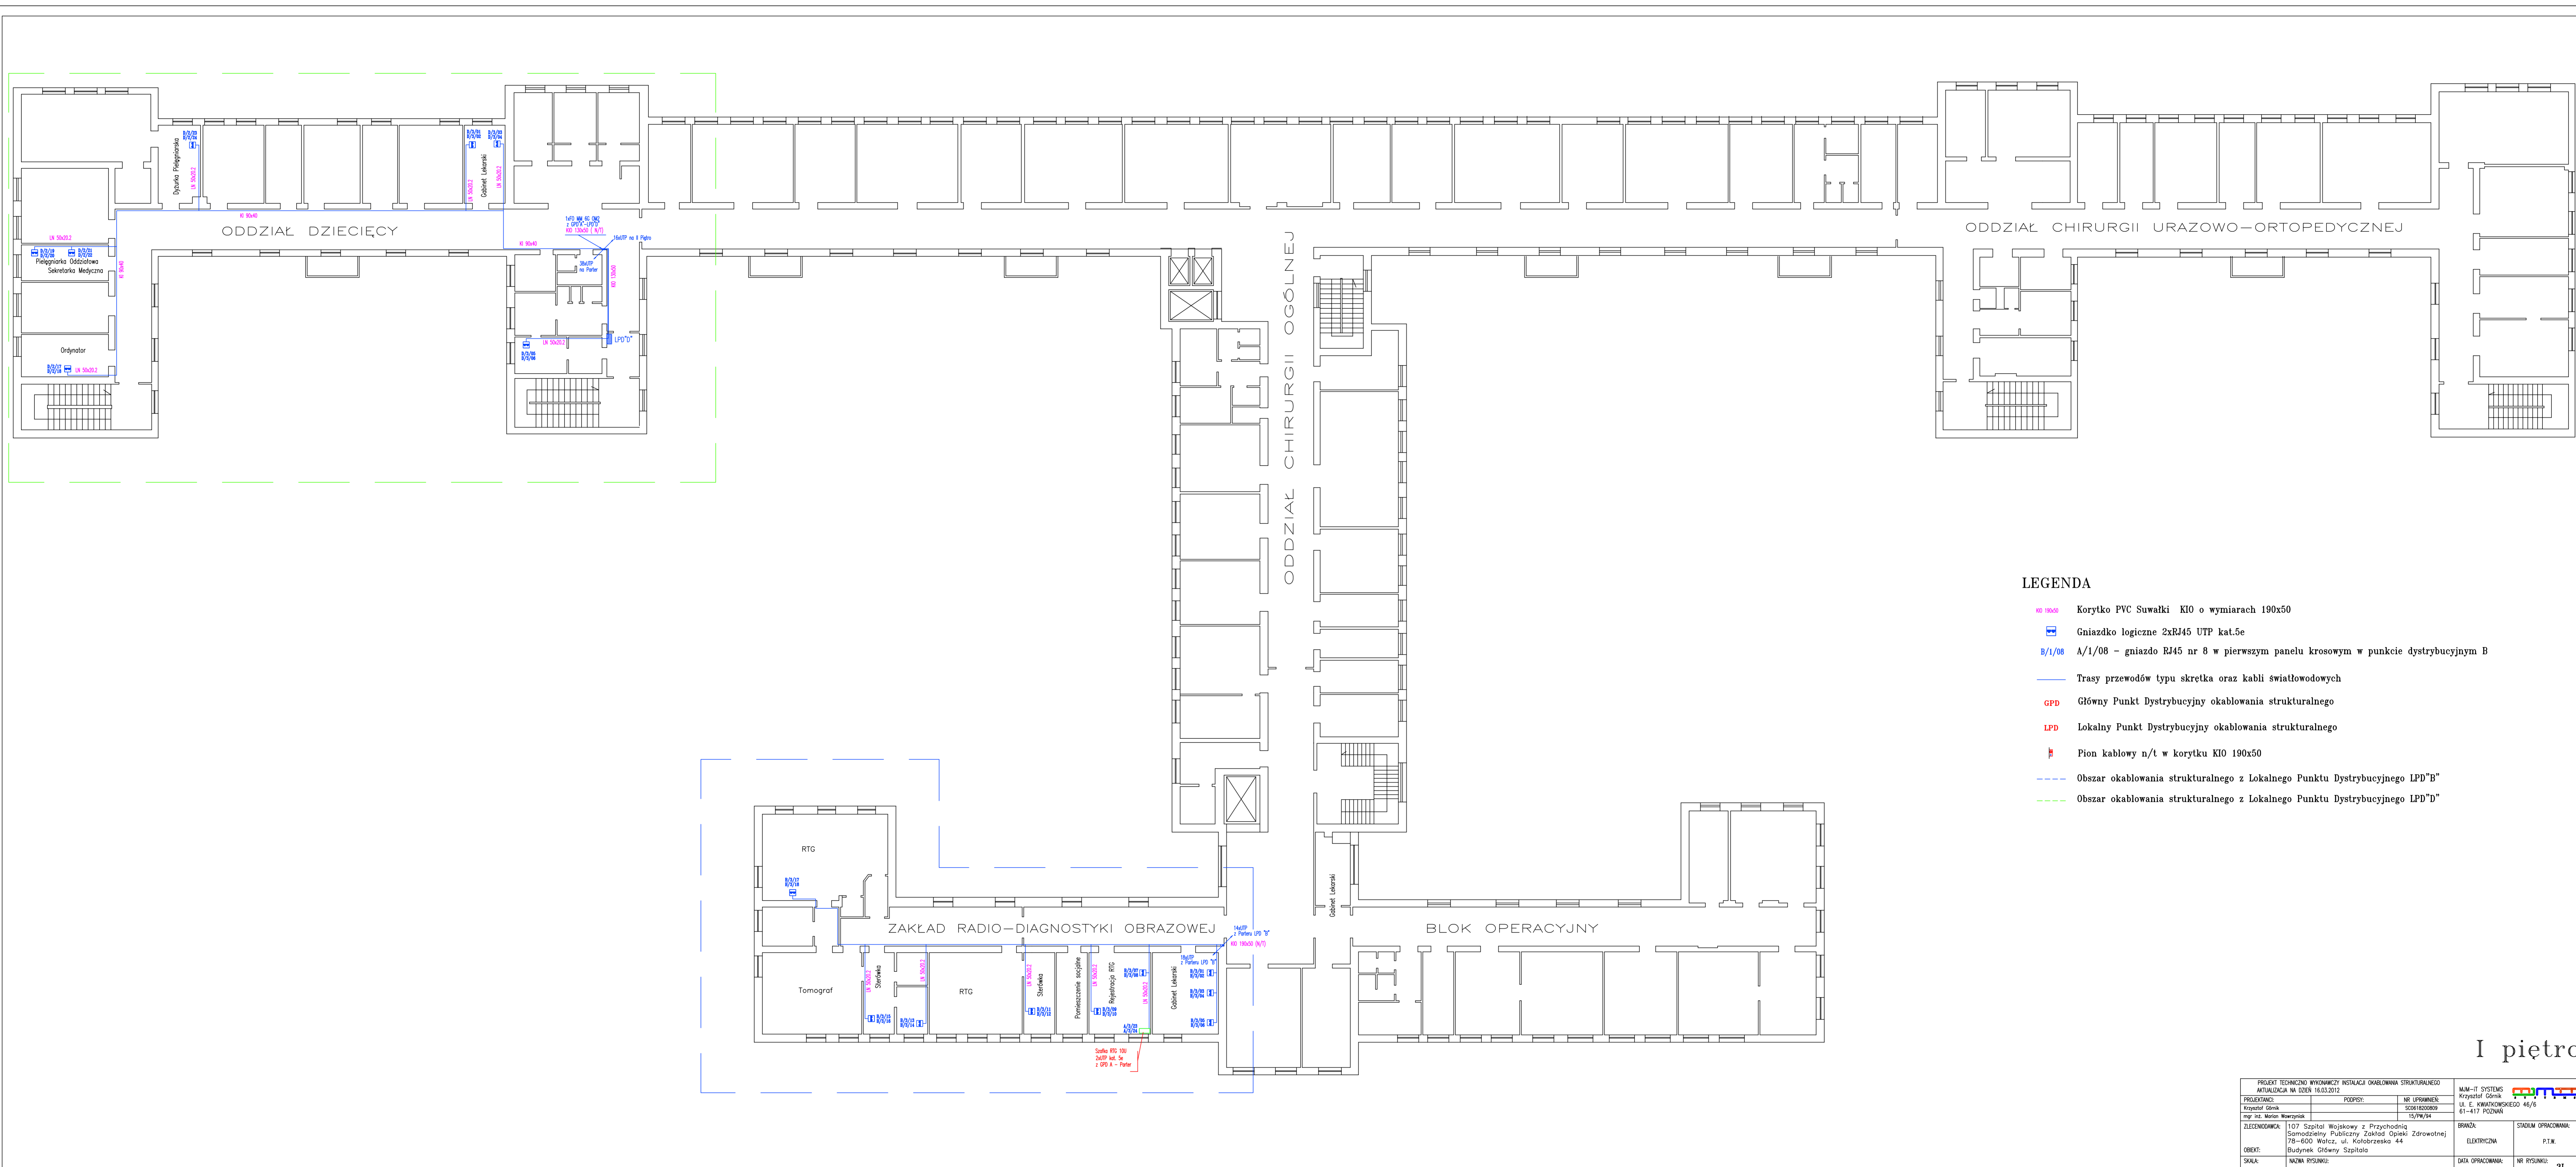

- LEGENDA**
- Korytka PVC Szwedki 830 o wymiarach 100x50
 - Gniazdko łączące 2x240 UTP kat.5e
 - A/1/08 - gniazdo 845 nr 8 w pierwszym panelu krzyżowym w punkcie dystrybucyjnym B
 - Trasy przewodów typu skrętka oraz kabli światłowodowych
 - Główny Punkt Dystrybucyjny okablowania strukturalnego
 - Lokalny Punkt Dystrybucyjny okablowania strukturalnego
 - ↑ Pisto kablony n/A w korytku 830 100x50
 - Okaz okablowania strukturalnego z Lokalnego Punktu Dystrybucyjnego LPD"B"
 - Okaz okablowania strukturalnego z Lokalnego Punktu Dystrybucyjnego LPD"B"

I piętro


PROJEKTANT	WYKONAWCA	TYTUŁ	STADIUM	DATA	SKALA
...



- LEGENDA**
- Korytka PVC Szwedki 830 o wymiarach 100x50
 - Gniazdko łączące 2x240 UTP kat.5e
 - A/1/08 - gniazdo 845 nr 8 w pierwszym panelu krzyżowym w punkcie dystrybucyjnym B
 - Trasy przewodów typu skrętka oraz kabli światłowodowych
 - Główny Punkt Dystrybucyjny okablowania strukturalnego
 - Lokalny Punkt Dystrybucyjny okablowania strukturalnego
 - ↑ Pisto kablony n/A w korytku 830 100x50
 - Okaz okablowania strukturalnego z Lokalnego Punktu Dystrybucyjnego LPD"B"
 - Okaz okablowania strukturalnego z Lokalnego Punktu Dystrybucyjnego LPD"B"

Parter

PROJEKTANT	WYKONAWCA	TYTUŁ	STADIUM	DATA	SKALA
...

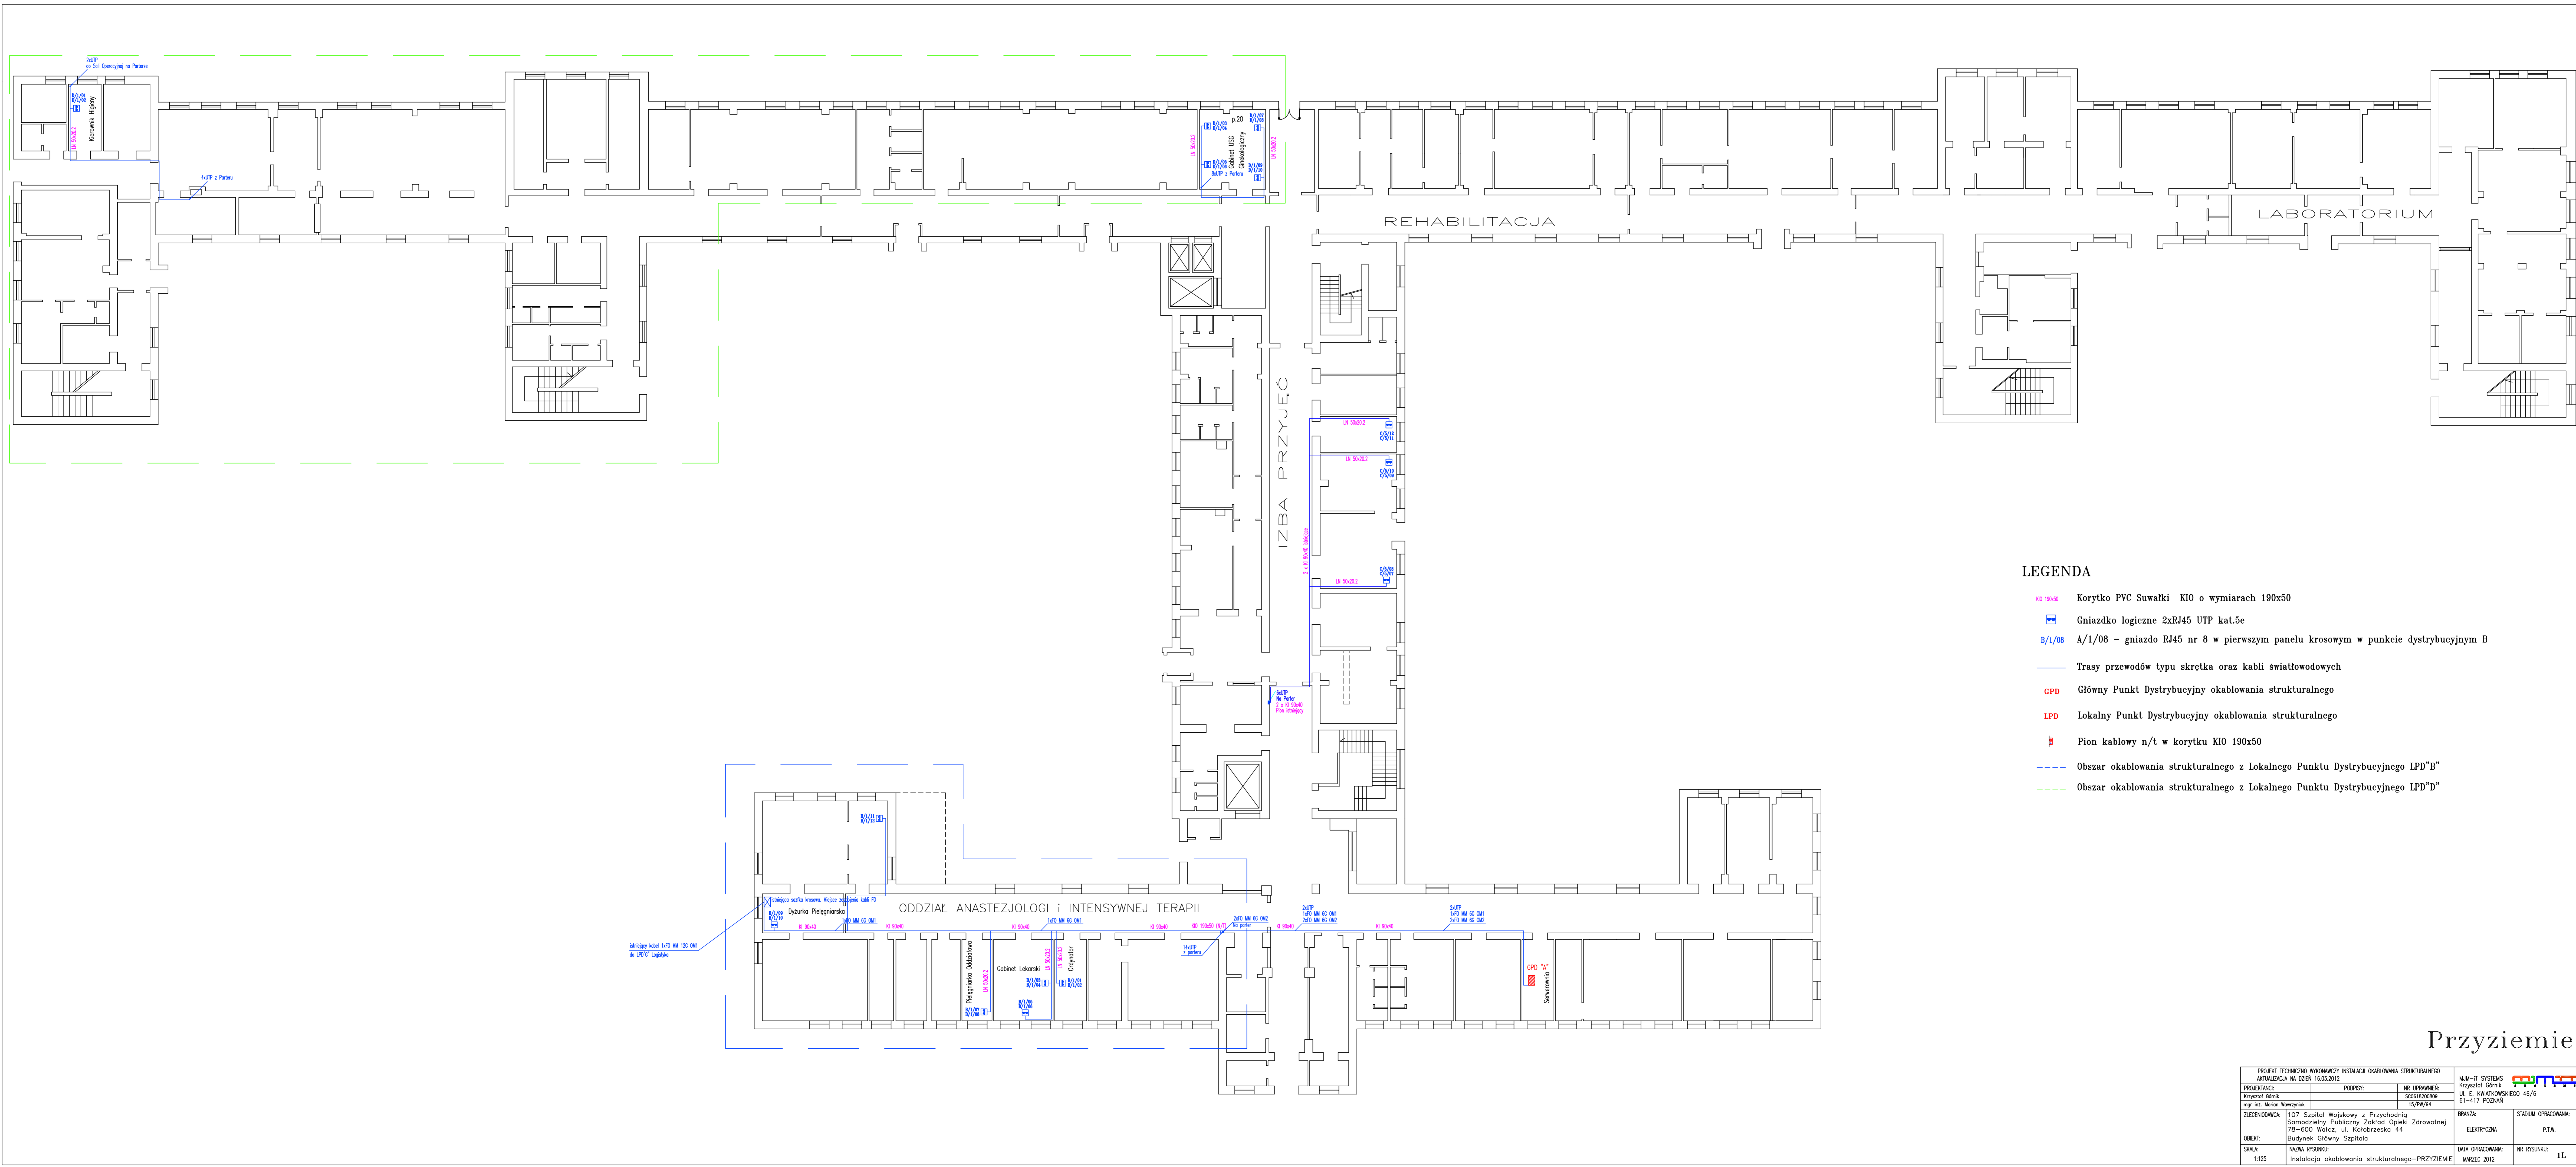

- LEGENDA**
- Korytka PVC Szwedki 830 o wymiarach 100x50
 - Gniazdko łączące 2x240 UTP kat.5e
 - A/1/08 - gniazdo 845 nr 8 w pierwszym panelu krzyżowym w punkcie dystrybucyjnym B
 - Trasy przewodów typu skrętka oraz kabli światłowodowych
 - Główny Punkt Dystrybucyjny okablowania strukturalnego
 - Lokalny Punkt Dystrybucyjny okablowania strukturalnego
 - ↑ Pisto kablony n/A w korytku 830 100x50
 - Okaz okablowania strukturalnego z Lokalnego Punktu Dystrybucyjnego LPD"B"
 - Okaz okablowania strukturalnego z Lokalnego Punktu Dystrybucyjnego LPD"B"

Przyziemie

PROJEKTANT	WYKONAWCA	TYTUŁ	STADIUM	DATA	SKALA
...